


Processo nº E-2007/04/297/18

Data: 26 MAR 2010 Fs. 10


Rubrica: *[Handwritten Signature]* 508/8686

BRIGADEIRO LIMA E SILVA, ESQUINA COM AS ...
DUQUE DE CAXIAS - RJ.
ESCALA: 1/75
FICHAS FRONTAL E LATERAL
AUTOR DO PROJETO

REFERENCIO PARA O DESEJO

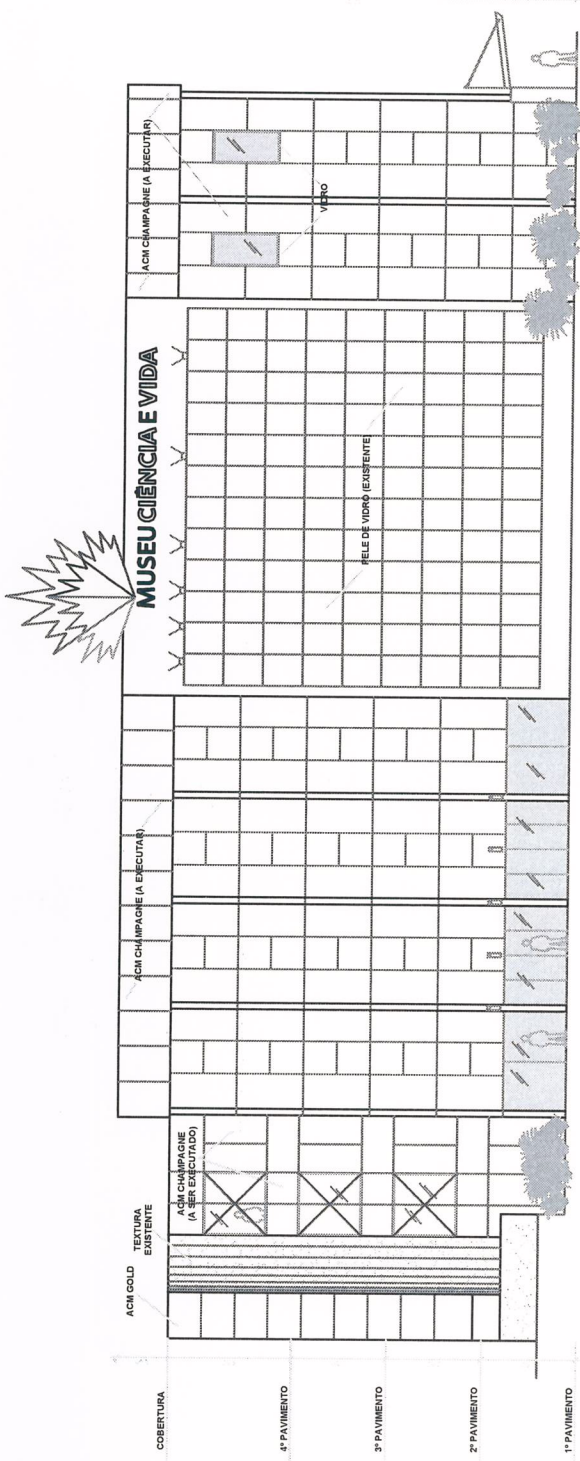

1 PLANTA BAIXA - FACHADA PRINCIPAL

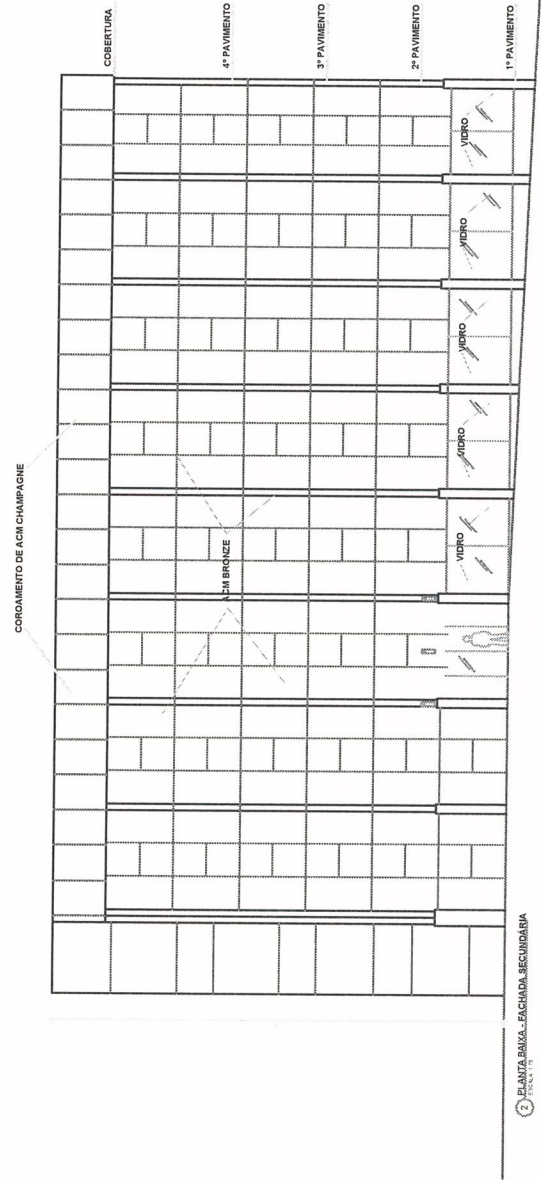

2 PLANTA BAIXA - FACHADA SECUNDARIA